


ПЛАН
функціонального зонбування території:
М 1:500

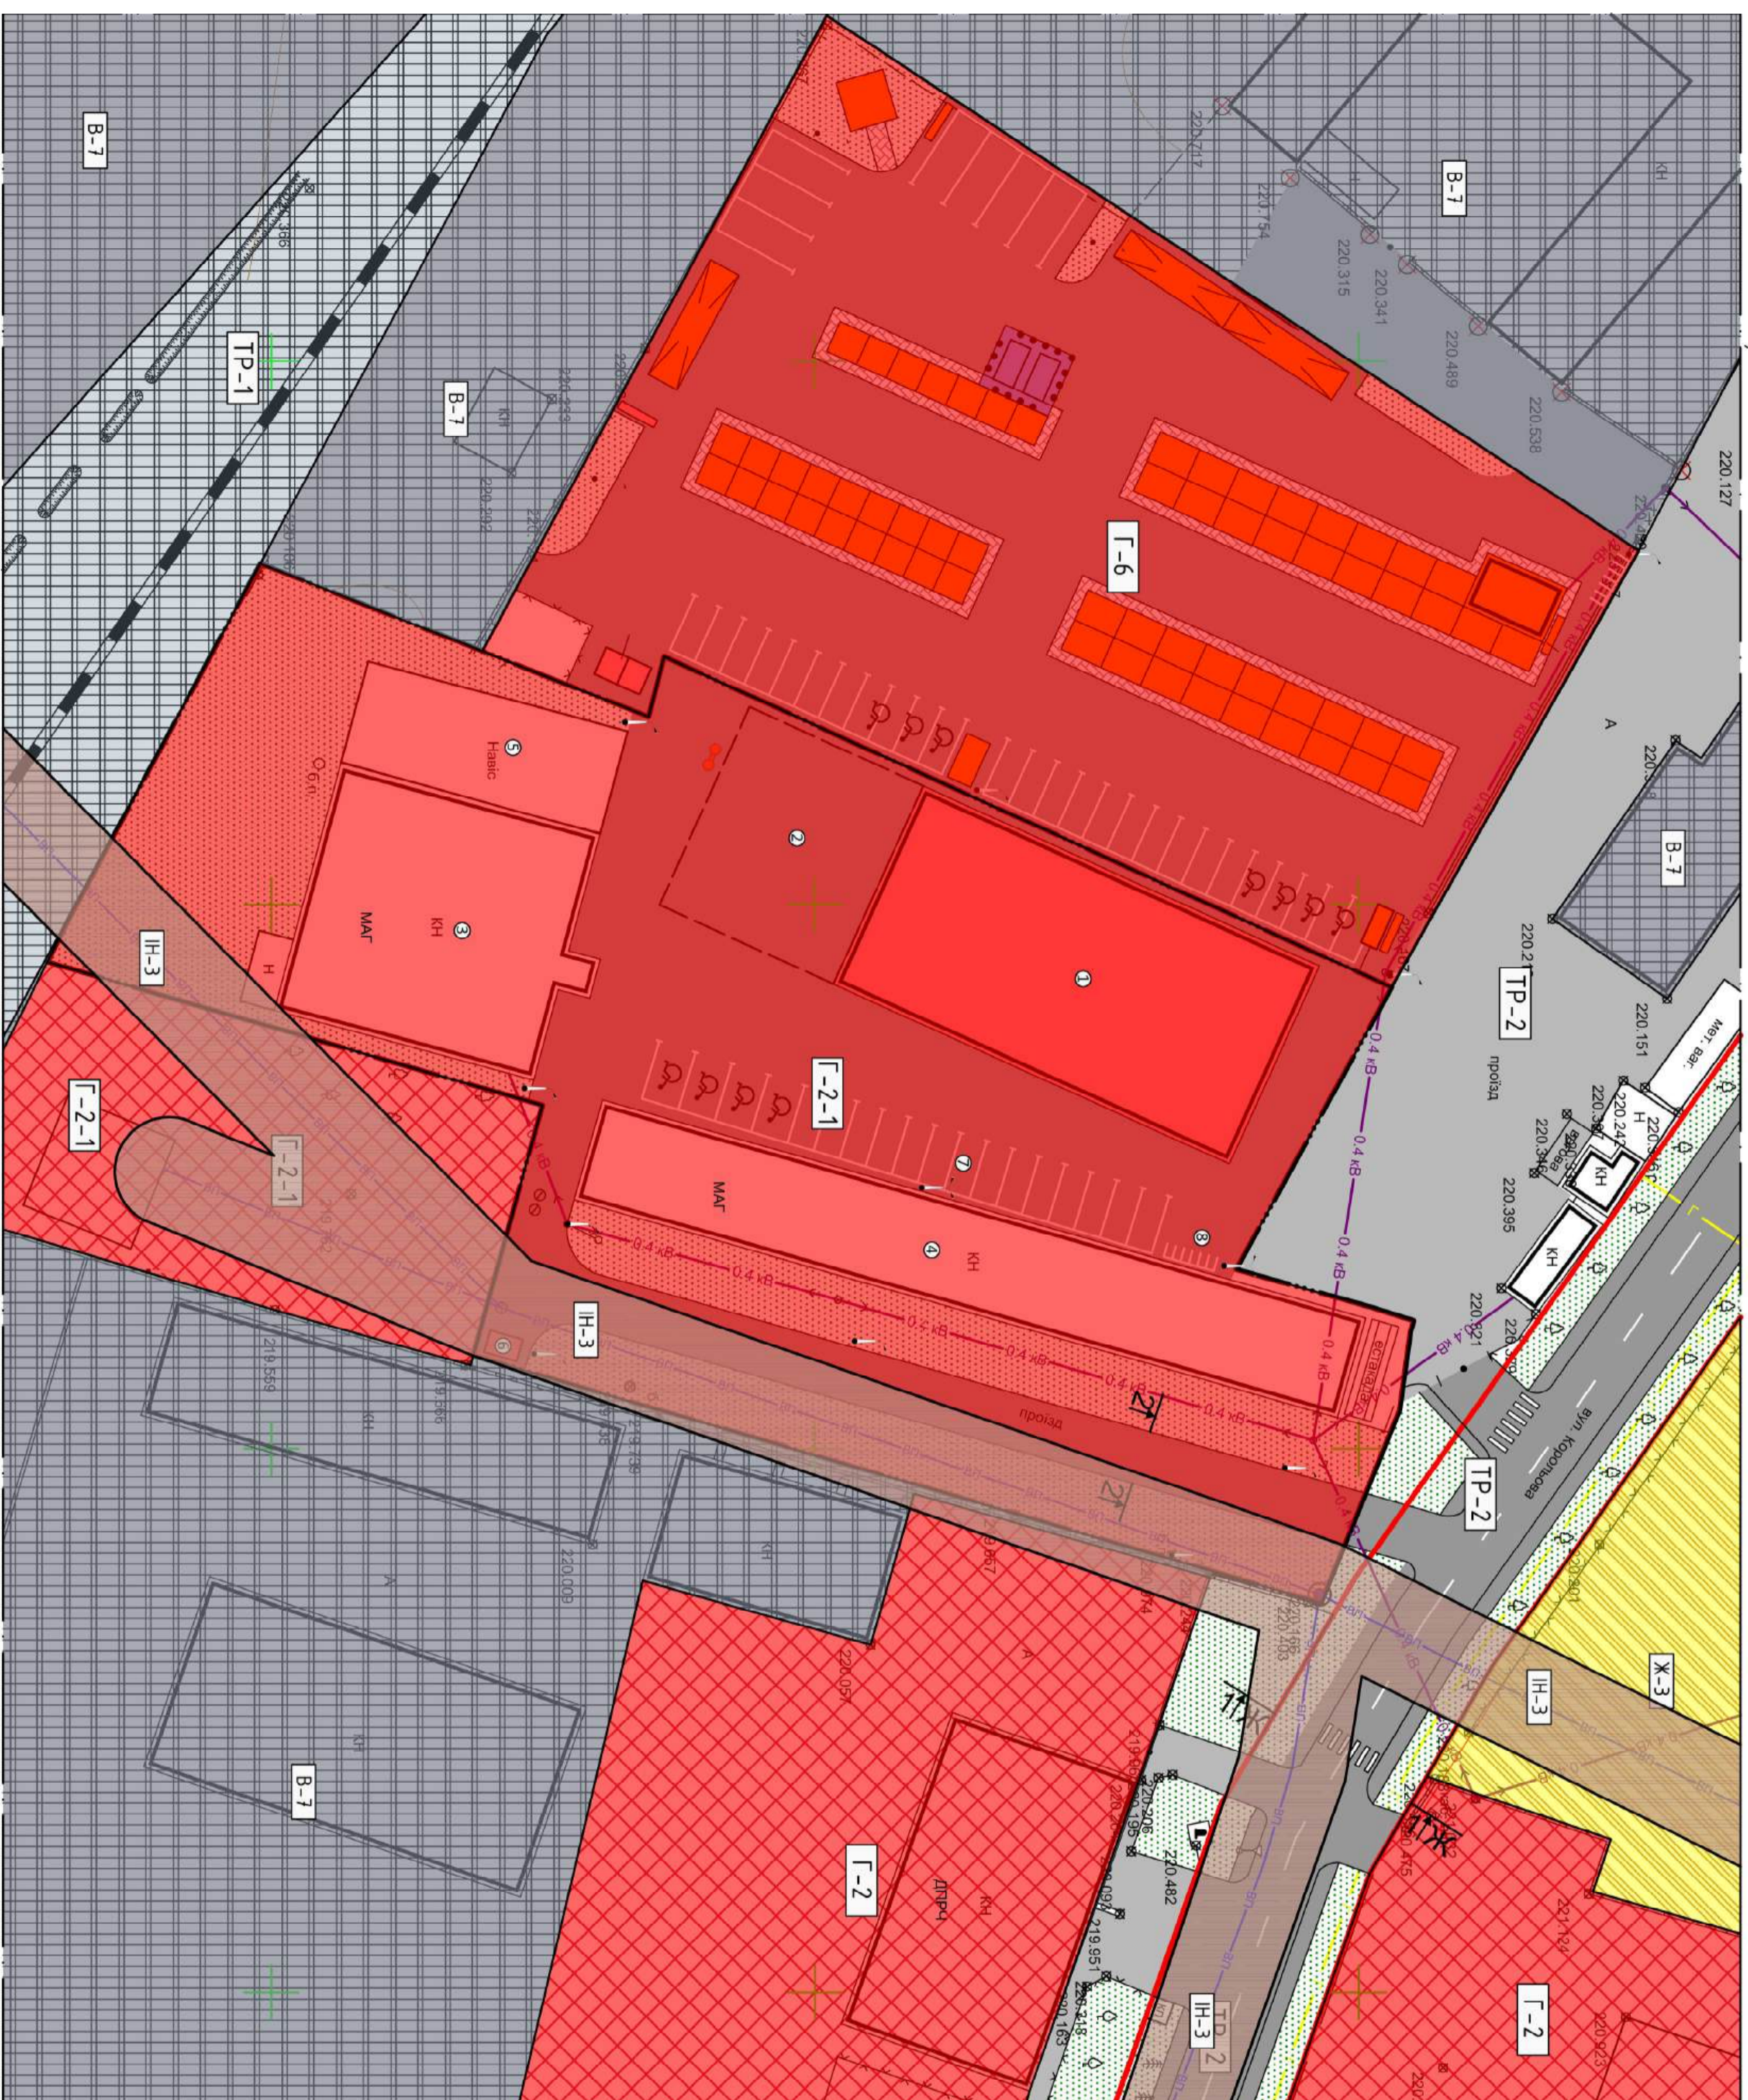

УМОВНІ ПОЗНАЧЕННЯ

Позначення	Найменування
—	Межа території, що проєктується
—	Червоні лінії, проєкції
—	Межа розробки детального плану території
—	Асфальтне покриття існуюче
—	Асфальтне покриття проєктне
—	Територія озеленення, проєктна
—	Будівлі та споруди, раніше запроєктовані
—	Будівлі та споруди, що проєктується
—	Будівлі та споруди, існуючі
—	Повітряні лінії електропередач 0,4 кВ існуючі
—	Водопровідні господарсько-пийний існуючі
—	Каналізаційна мережа існуюча
—	Газопровід існуючий

УМОВНІ ПОЗНАЧЕННЯ ТЕРИТОРІАЛЬНИХ ЗОН (ПЛЗОН)

Г-2	Громадська зона
Г-2-1	Зона розміщення об'єктів повсякденного обслуговування
Г-6	Зона розміщення об'єктів торгівлі
Ж-3	Зона багатоквартирної житлової забудови
ГР-1	Зона транспортної інфраструктури (схема відводу залізниць)
ГР-2	Зона транспортної інфраструктури (вулично-дорожня мережа)
В-7	Зона транспортної інфраструктури (вулично-дорожня мережа)
ІН-3	Зона магістральних інженерних мереж
—	Територія озеленення загального користування

1.01-24-ДПТ

№	Зміст	№ Док.	Підпис	Дата
1	Детальний план території: земельної ділянки (кадастровий номер 18203101000.01.009.010.1) загальною площею 0,6296 га для будівництва не об'єктованого будівельного майдану по вул. Корольова, 10 Б в м. Андріївка Житомирської області			
2	Детальний план території:	Смадія	Аркушів	Аркушів
3	ПЛАН	ДПТ	7	13
4	функціонального зонбування території:			
5	М 1:500			
6	ФОП Мокієнко Галина Василівна			
7	Малин, 2024 рік			

№ в. № орг.	Підпис та дата	Зам. інв. №
-------------	----------------	-------------

Система координат - УСК-2000, система висот - Батумська