


СХЕМА  
Інженерного забезпечення території  
М 1:500

УМОВНІ ПОЗНАЧЕННЯ

Позначення	Найменування
—	Межа території, що проектується
—	Червоні лінії, проекти
—	Межа розробки детального плану території
▨	Територія житлової багатоквартирної забудови
▨	Територія виробнича, існуюча
▨	Територія промислової забудови існуюча
▨	Територія промислової забудови проектна
▨	Асфальтне покриття існуюче
▨	Асфальтне покриття проектне
▨	Територія озеленення, проектна
▨	Будівлі та споруди, раніше запроєктовані
▨	Будівлі та споруди, що проектується
▨	Будівлі та споруди, існуючі
—	Побитрані лінії електропередач 0,4 кВ існуючі
—	Водопровід господарсько-пийний існуючий
—	Каналізаційна мережа існуюча
—	Газопровід існуючий
—	Підземна кабельна лінія електропередач проектна
—	Каналізаційна мережа проектна
—	Водопровід проектний

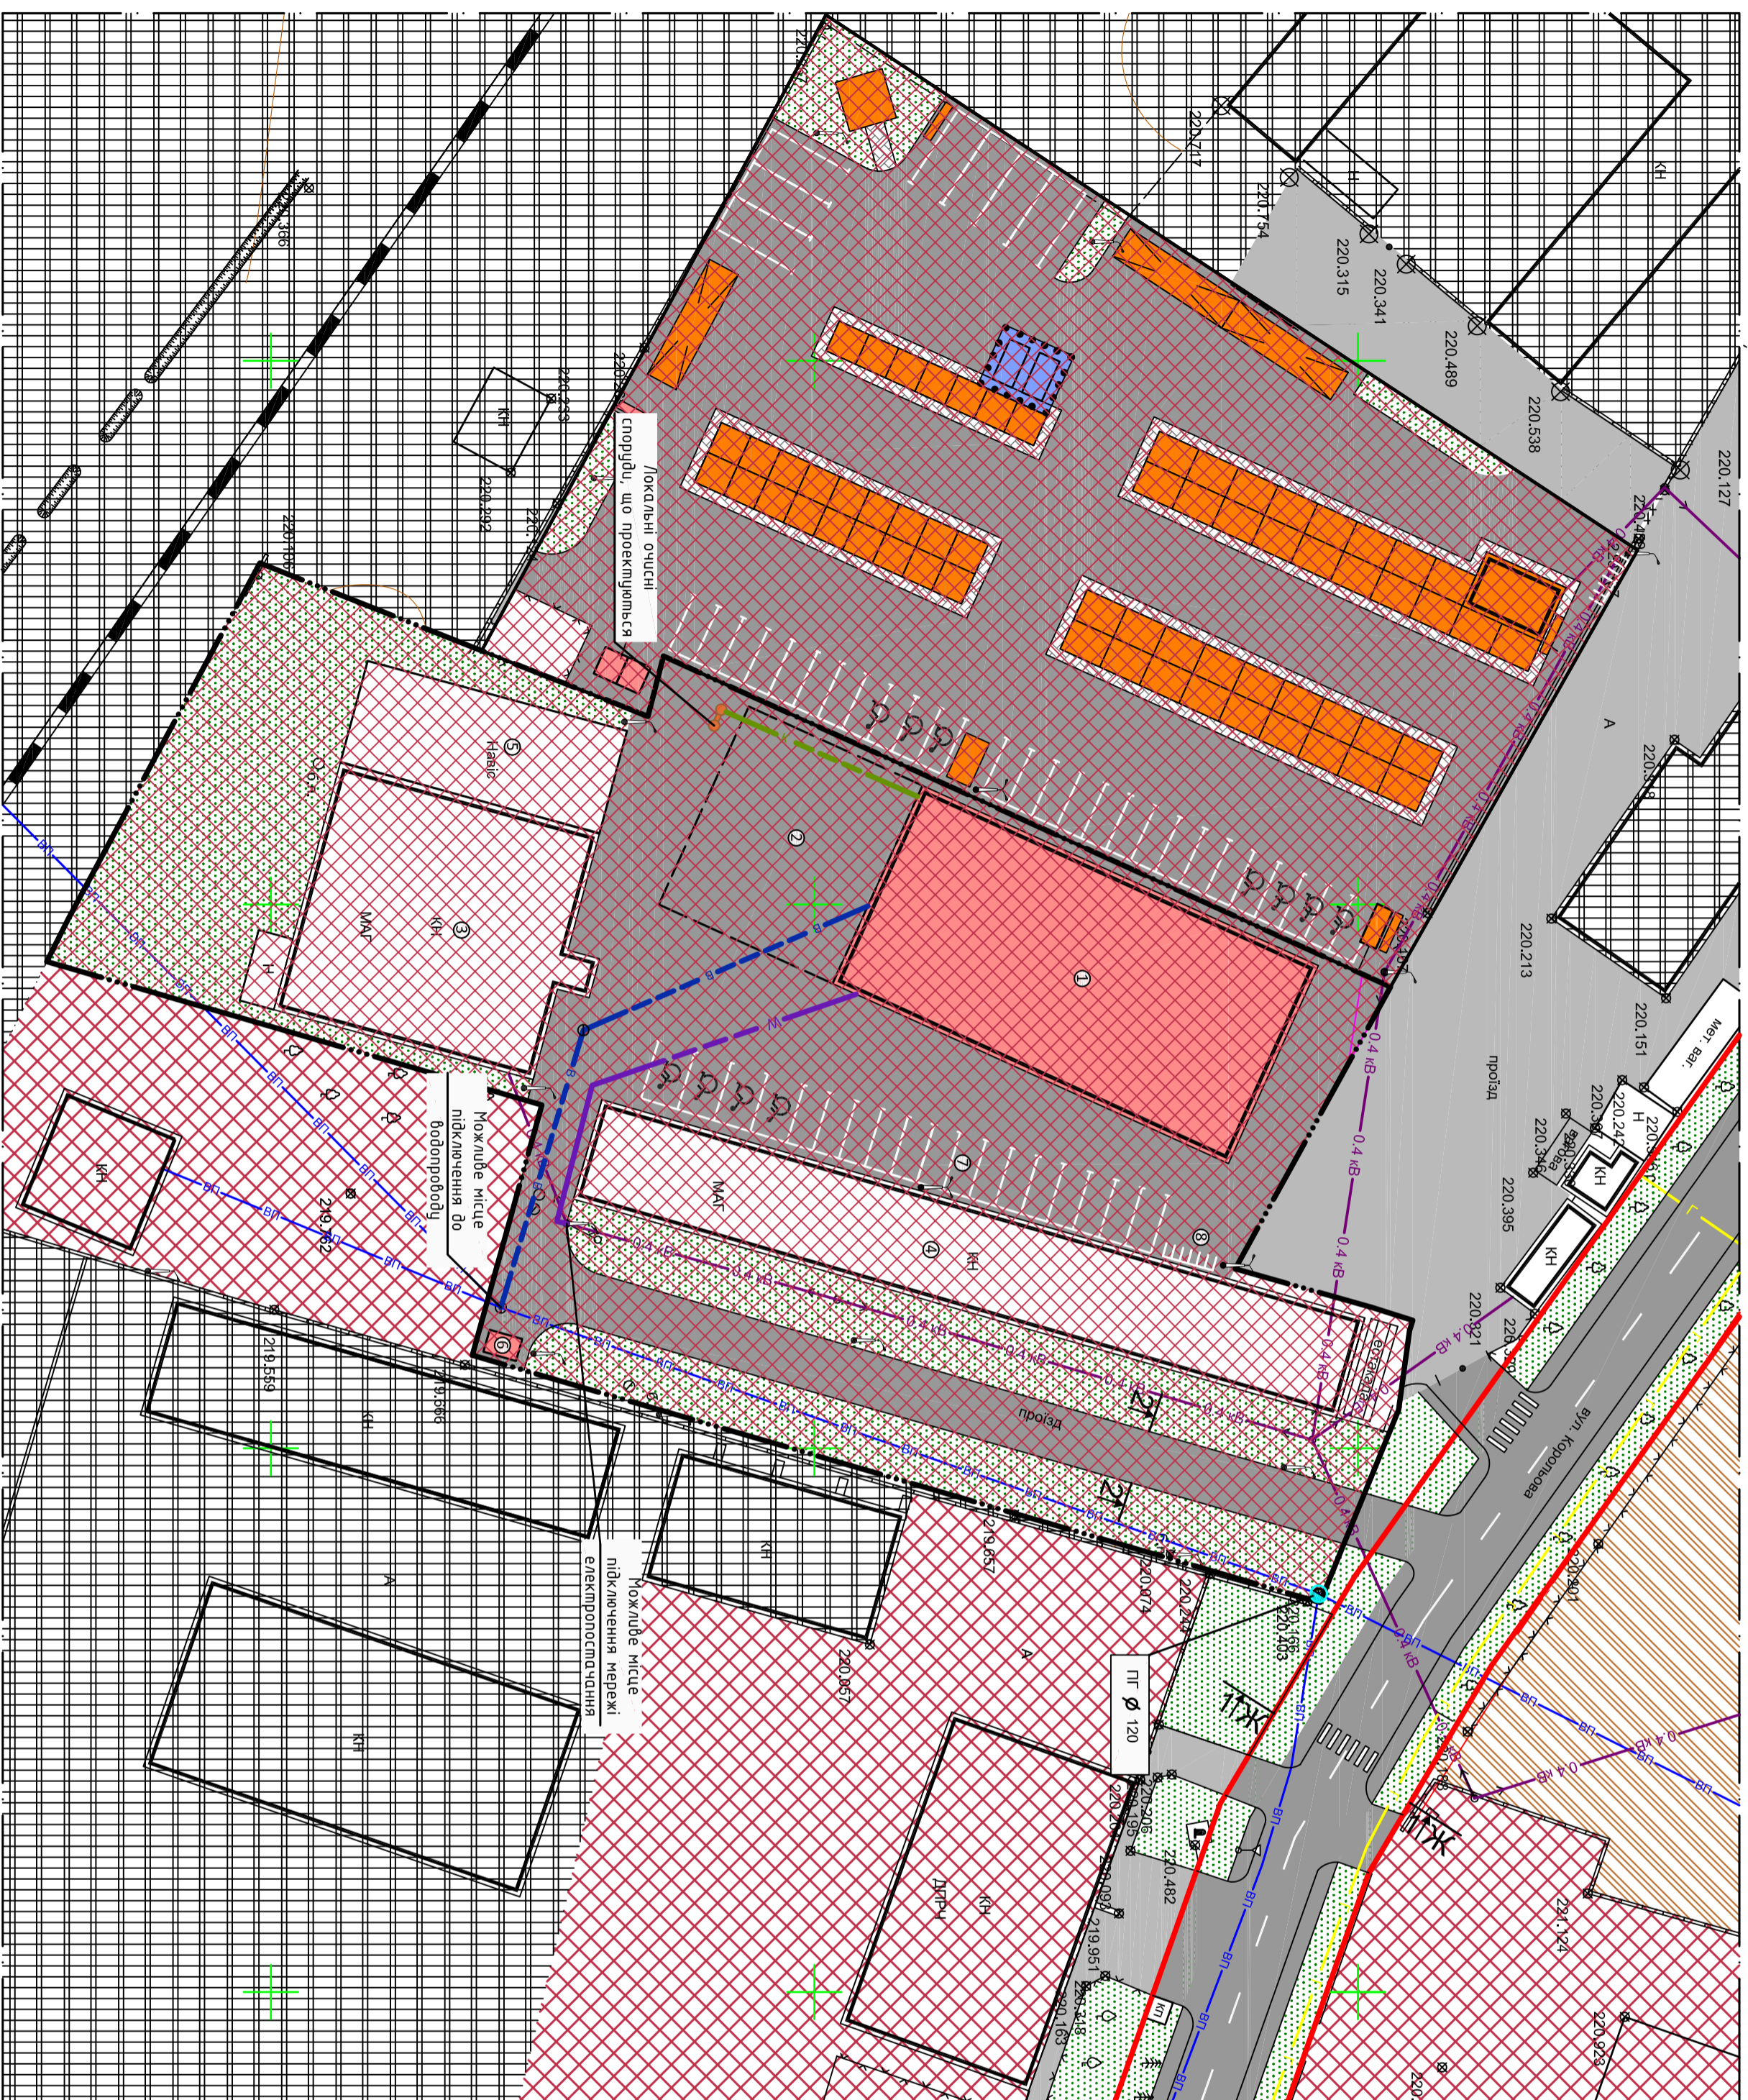

Техніко-економічні показники

Найменування	Одиниці виміру	Кількість	Примітка
Площа розроблення ДПТ	м <sup>2</sup>	30000	3 0000 га
Площа території проектування	м <sup>2</sup>	6296	
Площа забудови	м <sup>2</sup>	2676	
Площа твердих покриттів в т.ч. асфальт, ФЕМ	м <sup>2</sup>	1868	
Відсоток забудови	%	72,2	
Площа озеленення	м <sup>2</sup>	1752	
Відсоток озеленення	%	27,8	
Підверховість	Пов.	1	

Експлікація будівель та споруд

№ п/п	Найменування	Площа (м <sup>2</sup> )	Примітка
1	Будівля торгівлі	800	проектна
2	Майданчик для будівельних матеріалів	350	проектний
3	Магазин будматеріалів	590	існуючий
4	Магазин мобайл побіжнього поплицу	690	існуючий
5	Навіс	240	існуючий
6	Майданчик для ТПВ	6	проектний
7	Автомобільна стоянка на 18 машинно-місць	270	проектна
8	Стоянка для велосипедів	7	проектна

1.01-24-ДПТ

Детальний план території, земельної ділянки (кадастровий номер 18203101000.01.009.010.4) загальною площею 0,6296 га для будівництва та обслуговування будівель торгівлі по вул. Корольова, 10 Б 0 к. Андріївка Житомирської області		Схема	
Змін. Кільч. Аркуш		№ Док.	
Дата		Дата	
Г.П. Куцельов В. Г.		Детальний план території	
Розробив Куцельов В. Г.		ДПТ	
Ф.ОП. Молітенко Г.В.		Аркушів	
СХЕМА Інженерного забезпечення території		М.П. 2024 рік	
Ф.ОП. Молітенко Галина Василівна		Матриця	
М.П. 2024 рік		Матриця	

Інв. № орг.	Підпис та дата	Зам. інв. №
-------------	----------------	-------------